



Google Earth

Image © 2023 Airbus



AMPLASAMENT STUDIAT

CLASA DE IMPORTANȚĂ I
CATEGORIA DE IMPORTANȚĂ C

PROIECTANT
S.C.PROMPT BUILDING PROIECT S.R.L.

CUI RO47062131 COD FISCAL: J28/1136/2022
TEL: 0766/457478
SLATINA, JUD. OLT

Beneficiar:
SC.COMPANIA DE APA OLT.SA
SLATINA, JUD OLT

Titlu Proiect:
**DEMOLARE CASTEL DE APA 500 mc
TREAPTA II**
SLATINA, STR. TIPOGRAFULUI, NR 3, JUD OLT

SEF PROIECT: ARH. IONESCU A
PROIECTAT: ARH. IONESCU A
DESENAT: TH. SERBAN L

Titlu Plansa:
INCADRARE IN ZONA


Sc:1:5000 Data: 04.05.2023

Proiect Nr:
6

Faza:
DTAD

Nr.Plansa
A.0



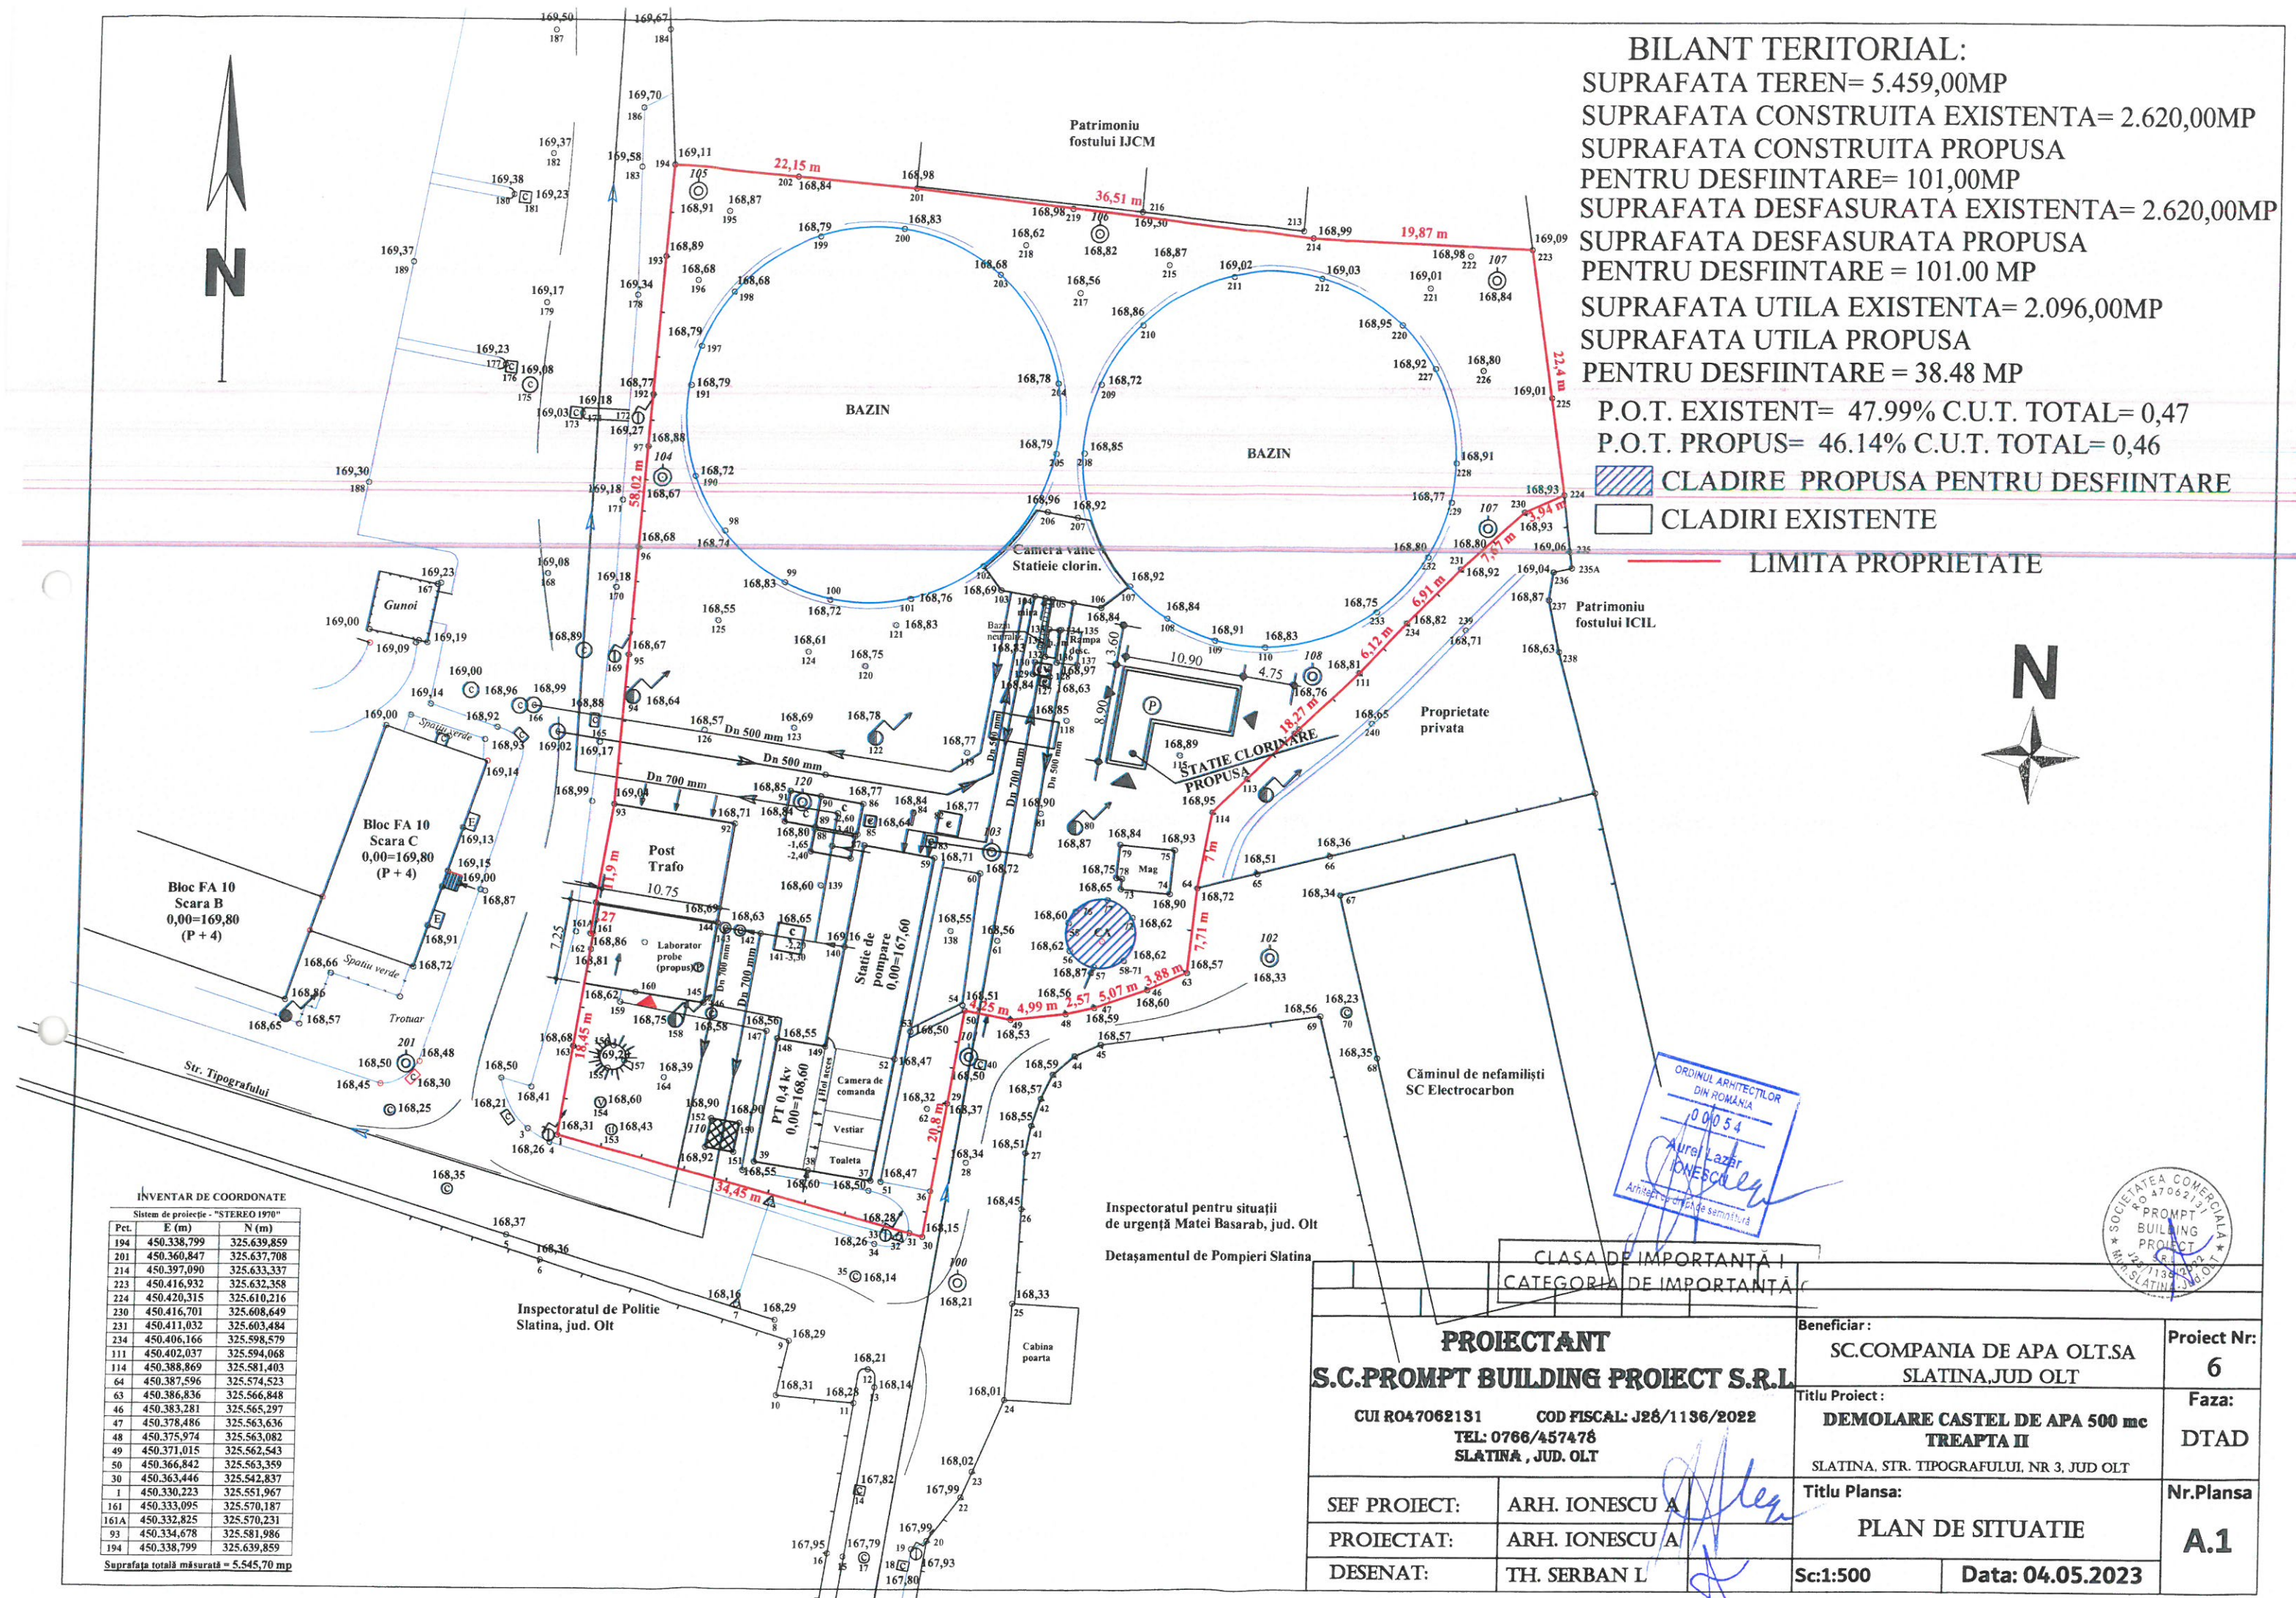

INVENTAR DE COORDONATE			
Sistem de proiecție - "STEREO 1970"			
Pct.	E (m)	N (m)	
194	450.338,799	325.639,859	
201	450.360,847	325.637,708	
114	450.397,090	325.633,337	
223	450.416,932	325.632,358	
224	450.420,315	325.610,216	
230	450.416,701	325.608,449	
231	450.411,032	325.603,484	
234	450.406,166	325.598,579	
111	450.402,037	325.594,068	
114	450.388,869	325.581,403	
64	450.387,596	325.574,523	
63	450.386,836	325.566,848	
46	450.383,281	325.565,297	
47	450.378,486	325.563,636	
48	450.375,974	325.563,082	
50	450.371,015	325.562,543	
49	450.366,842	325.563,359	
30	450.363,446	325.542,837	
1	450.330,223	325.551,967	
161	450.333,095	325.570,187	
161A	450.332,825	325.570,231	
93	450.334,678	325.581,986	
94	450.338,799	325.639,859	

Suprafața totală măsurată = 5.545,70 mp

BILANT TERITORIAL:

SUPRAFATA TEREN= 5.459,00MP
 SUPRAFATA CONSTRUITA EXISTENTA= 2.620,00MP
 SUPRAFATA CONSTRUITA PROPUSA
 PENTRU DESFIINTARE= 101,00MP
 SUPRAFATA DESFASURATA EXISTENTA= 2.620,00MP
 SUPRAFATA DESFASURATA PROPUSA
 PENTRU DESFIINTARE = 101.00 MP
 SUPRAFATA UTILA EXISTENTA= 2.096,00MP
 SUPRAFATA UTILA PROPUSA
 PENTRU DESFIINTARE = 38.48 MP

P.O.T. EXISTENT= 47.99% C.U.T. TOTAL= 0,47
 P.O.T. PROPUS= 46.14% C.U.T. TOTAL= 0,46

CLADIRE PROPUSA PENTRU DESFIINTARE
 CLADIRI EXISTENTE

LIMITA PROPRIETATE

PENTRU ORGANIZARE SANTIER


IMPREJMUIRE PROVIZORIE
 CONTAINER VESTIAR, SCULE SI UNELTE
 WC ECOLOGIC
 PANOU INSCRIPTIONAT CU SANTIER IN LUCRU

INVENTAR DE COORDONATE


Pct.	E (m)	N (m)
194	450.338,799	325.639,859
201	450.360,847	325.637,708
214	450.397,090	325.633,337
223	450.416,932	325.632,358
224	450.420,315	325.610,216
230	450.416,701	325.608,649
231	450.411,032	325.603,484
234	450.406,166	325.598,579
111	450.402,037	325.594,068
114	450.388,869	325.581,403
64	450.387,596	325.574,523
63	450.386,836	325.566,848
46	450.383,281	325.565,297
47	450.378,486	325.563,636
48	450.375,974	325.563,082
49	450.371,015	325.562,543
50	450.366,842	325.563,359
30	450.363,446	325.542,837
1	450.330,223	325.551,967
161	450.333,095	325.570,187
161A	450.332,825	325.570,231
93	450.334,678	325.581,986
194	450.338,799	325.639,859

Suprafata totala masurata = 5.455,70 mp


CLASA DE IMPORTANTA I		CATEGORIA DE IMPORTANTA C	
PROIECTANT		Beneficiar:	
S.C.PROMPT BUILDING PROIECT S.R.L.		SC.COMPANIA DE APA OLT.SA SLATINA,JUD OLT	
CUI RO47062131 COD FISCAL: J28/1136/2022		Titlu Proiect:	
TEL: 0766/457478		DEMOLARE CASTEL DE APA 500 mc	
SLATINA , JUD. OLT		TREAPTA II	
SEF PROIECT: ARH. IONESCU A		SLATINA. STR. TIPOGRAFULUI, NR 3, JUD OLT	
PROIECTAT: ARH. IONESCU A		Titlu Plansa:	
DESENAT: TH. SERBAN L		PLAN DE SITUATIE	
		ORGANIZARE DE SANTIER	
Sc:1:500		Data: 04.05.2023	
Proiect Nr:		Faza:	
6		DTAD	
Nr.Plansa		AO.1	

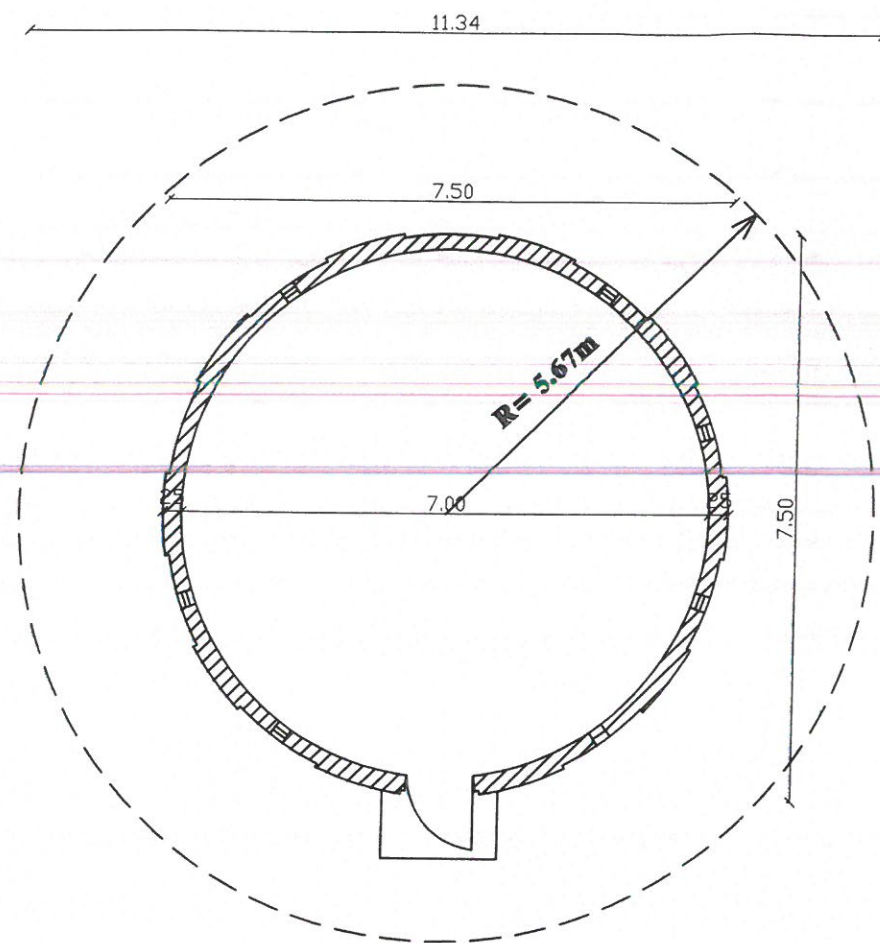


Plan cota 0.00
AC= 101.00 mp
AU= 38.48 mp

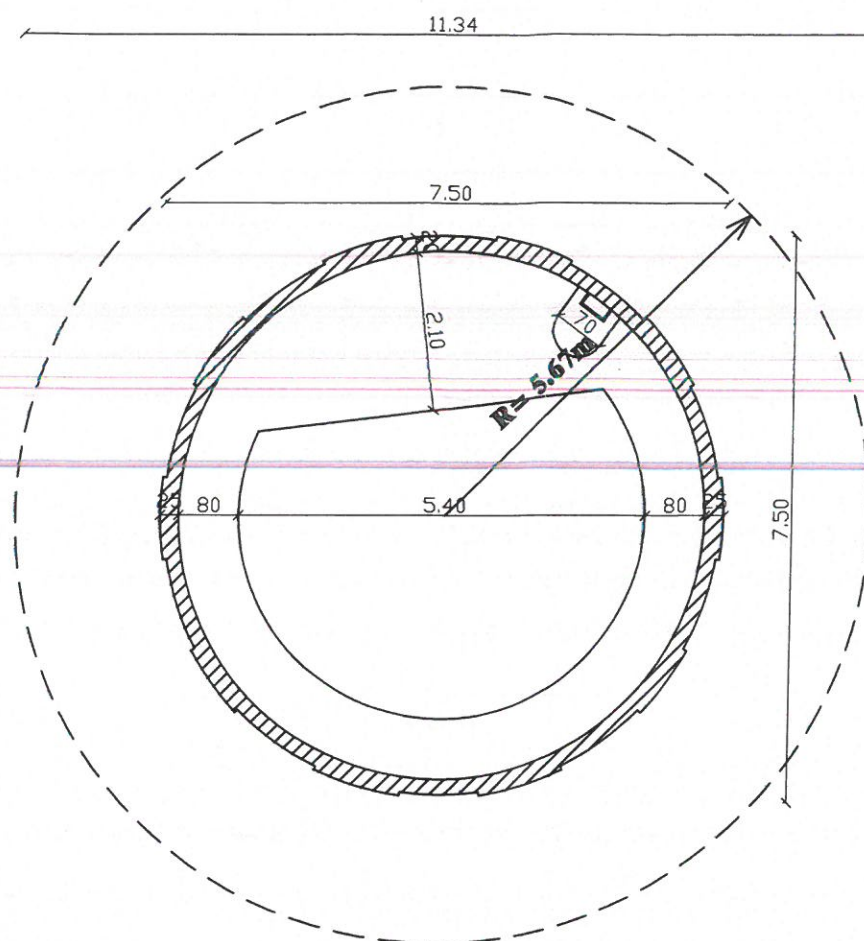



Plan cota 6.30; 18.90; 31.50

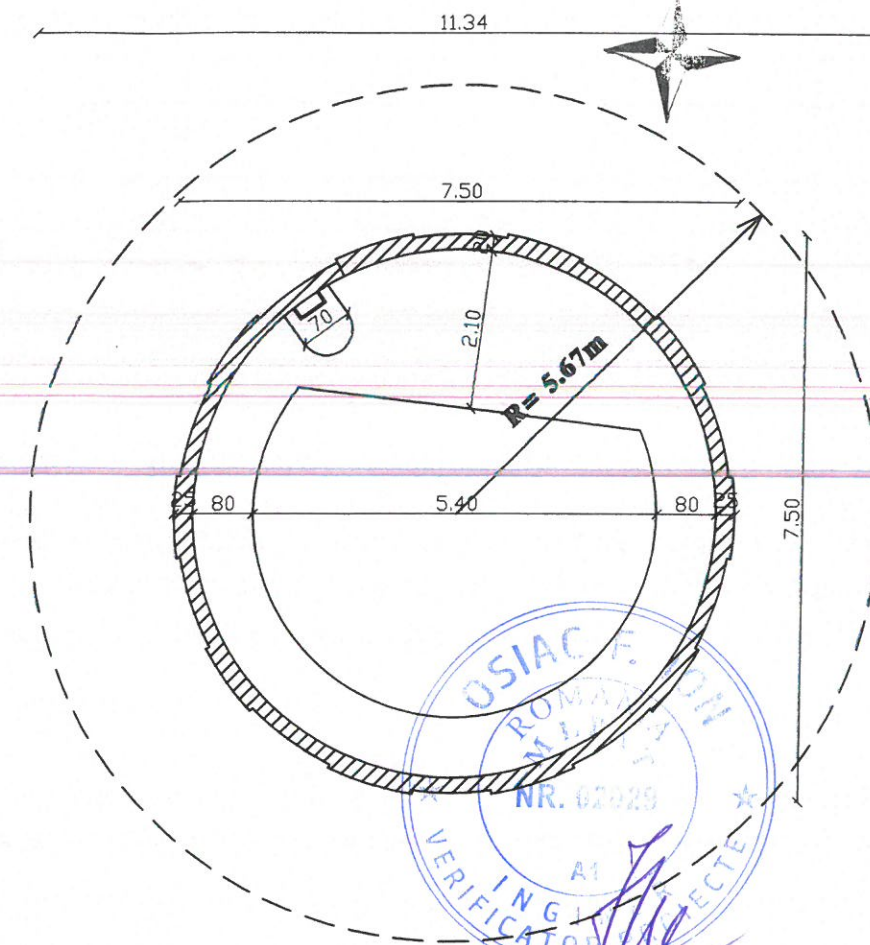

Plan cota 12.60; 25.20;


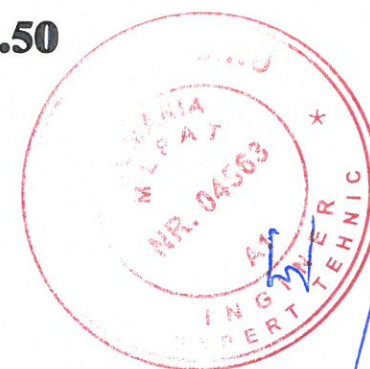


CLASA DE IMPORTANȚĂ I CATEGORIA DE IMPORTANȚĂ C		Beneficiar:		Proiect Nr 6
PROIECTANT S.C.PROMPT BUILDING PROIECT S.R.L		SC.COMPANIA DE APA OLT.SA SLATINA,JUD OLT		
CUI R047062131 COD FISCAL: J28/1136/2022 TEL: 0766/457478 SLATINA , JUD. OLT		Titlu Proiect: DEMOLARE CASTEL DE APA 500 mc TREAPTA II SLATINA, STR. TIPOGRAFULUI, NR 3, JUD OLT		Faza: DTAD
SEF PROIECT:	ARH. IONESCU A	Titlu Plansa: PLANURI		Nr.Plansa A.2
PROIECTAT:	ARH. IONESCU A			
DESENAT:	TH. SERBAN I	Sc:1:100	Data: 04.05.2023	

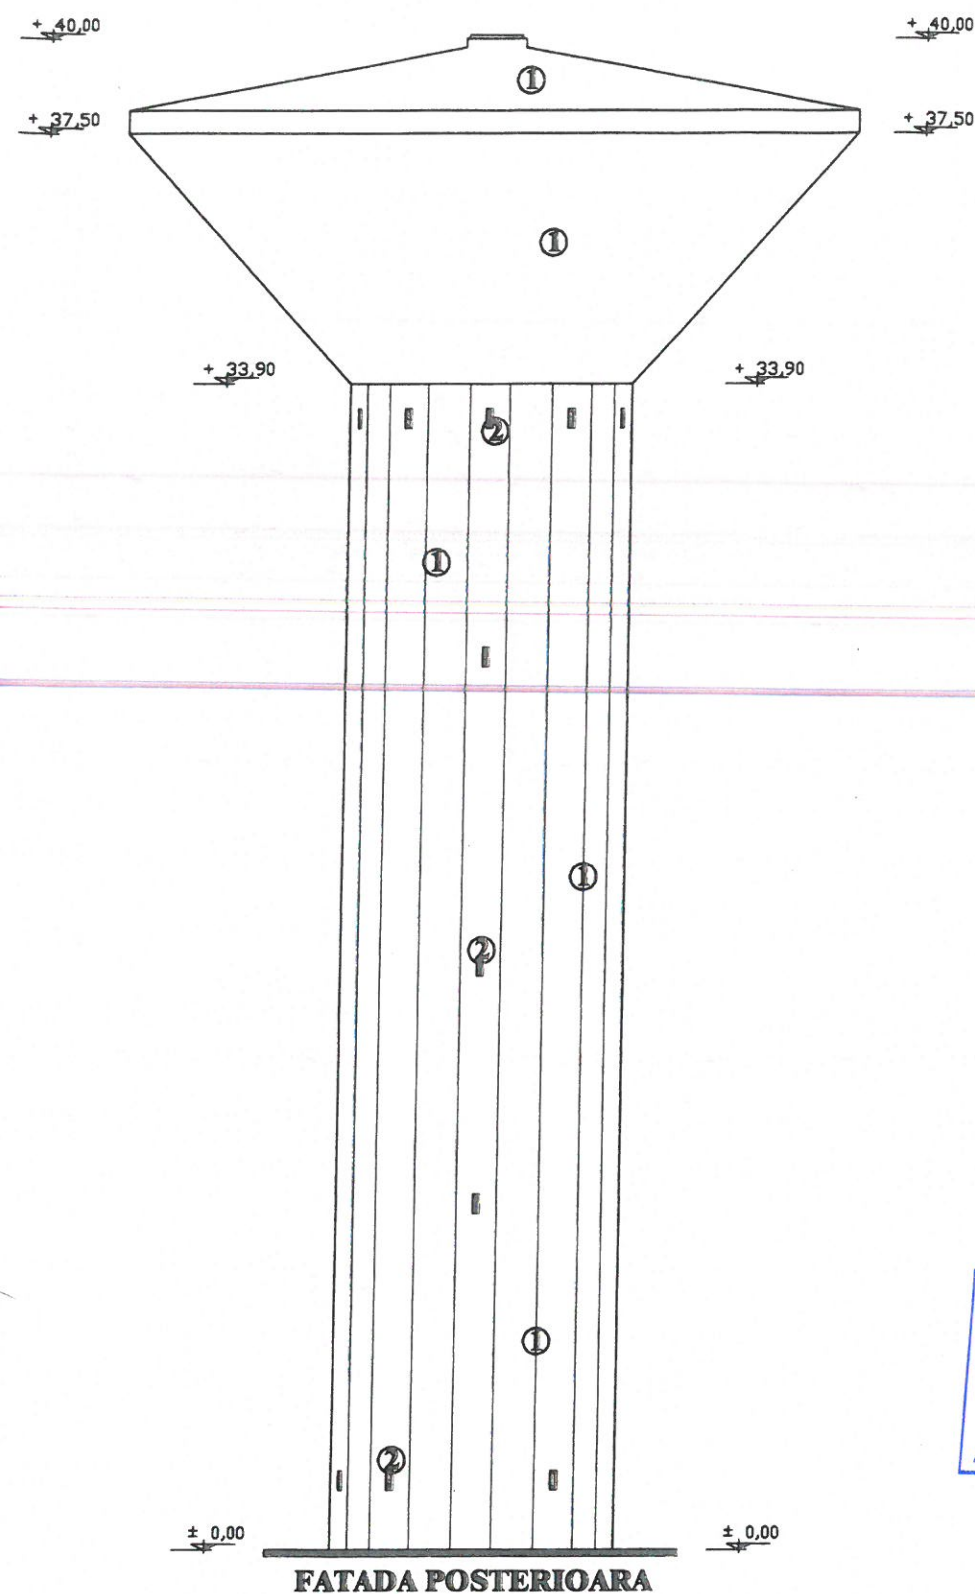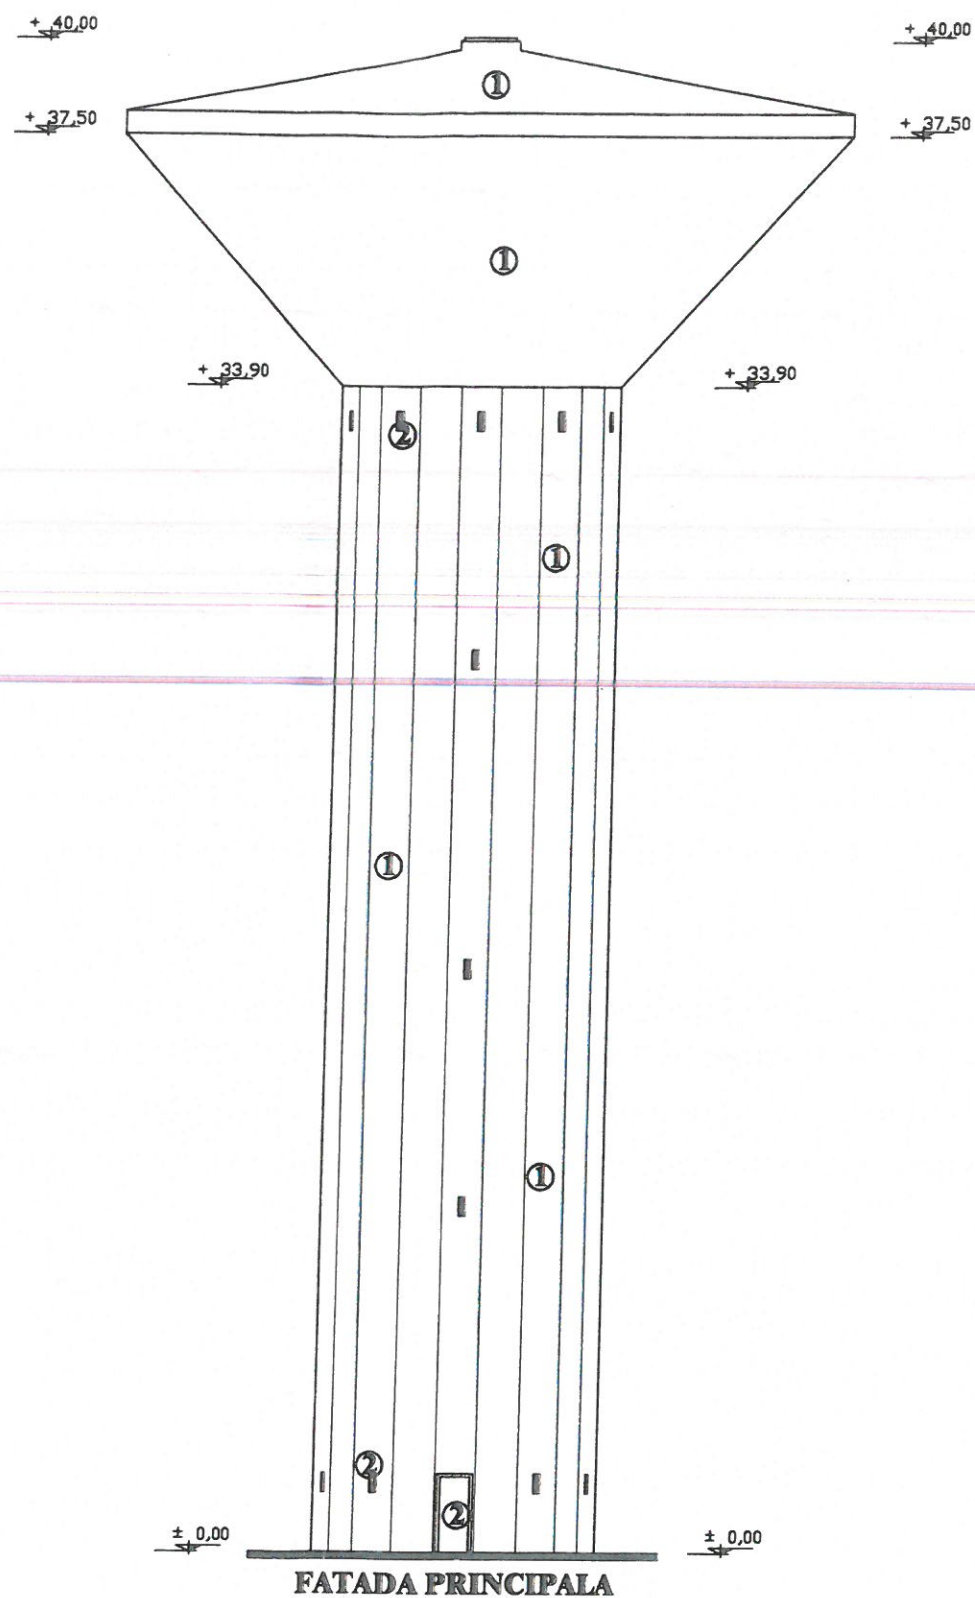

LEGENDA:
 ① PRAF DE PIATRA
 ② TAMPLARIE METALICA

CLASA DE IMPORTANTA I		CATEGORIA DE IMPORTANTA C	
PROIECTANT		Beneficiar:	
S.C.PROMPT BUILDING PROIECT S.R.L.		SC.COMPANIA DE APA OLT.SA	
CUI RO47062131 COD FISCAL: J26/1136/2022		SLATINA, JUD OLT	
TEL: 0766/457478		Titlu Proiect:	
SLATINA, JUD. OLT		DEMOLARE CASTEL DE APA 500 mc	
SEF PROIECT: ARH. IONESCU A		TREPATA II	
PROIECTAT: ARH. IONESCU A		SLATINA, STR. TIPOGRAFULUI, NR 3, JUD OLT	
DESENAT: TH. SERBAN L		Titlu Plansa:	
		FATADE PRINCIPALA +	
		FATADA POSTERIOARA	
		Sc:1:200	Data: 04.05.2023
		Proiect Nr: 6	
		Faza: DTAD	
		Nr.Plansa A.5	

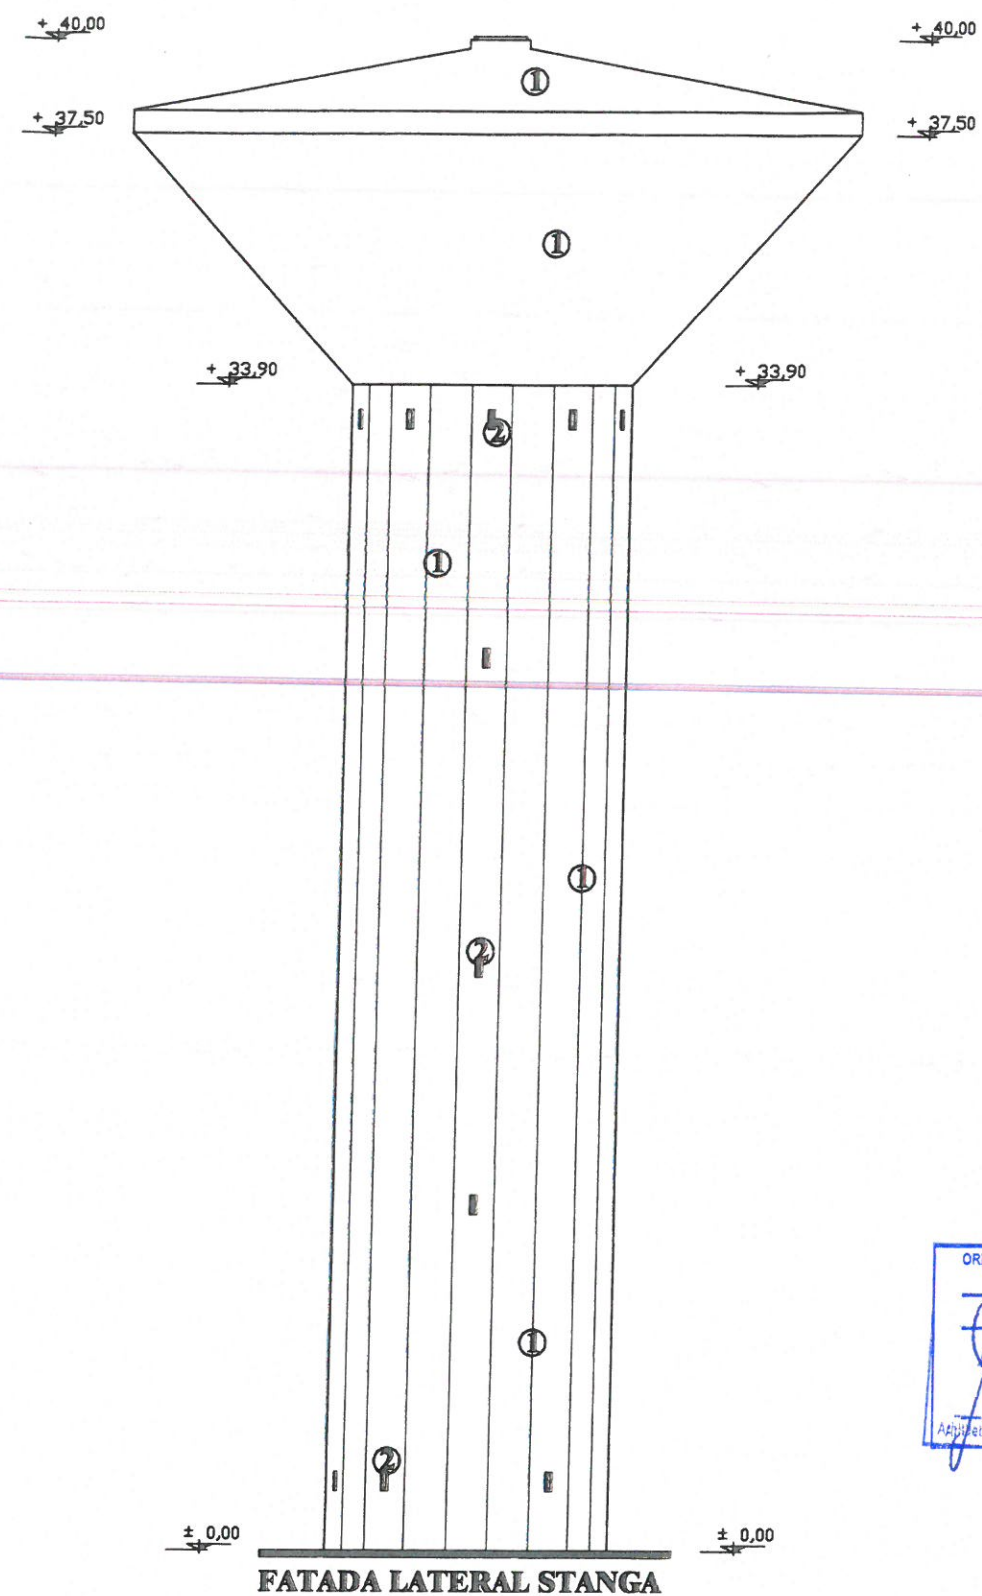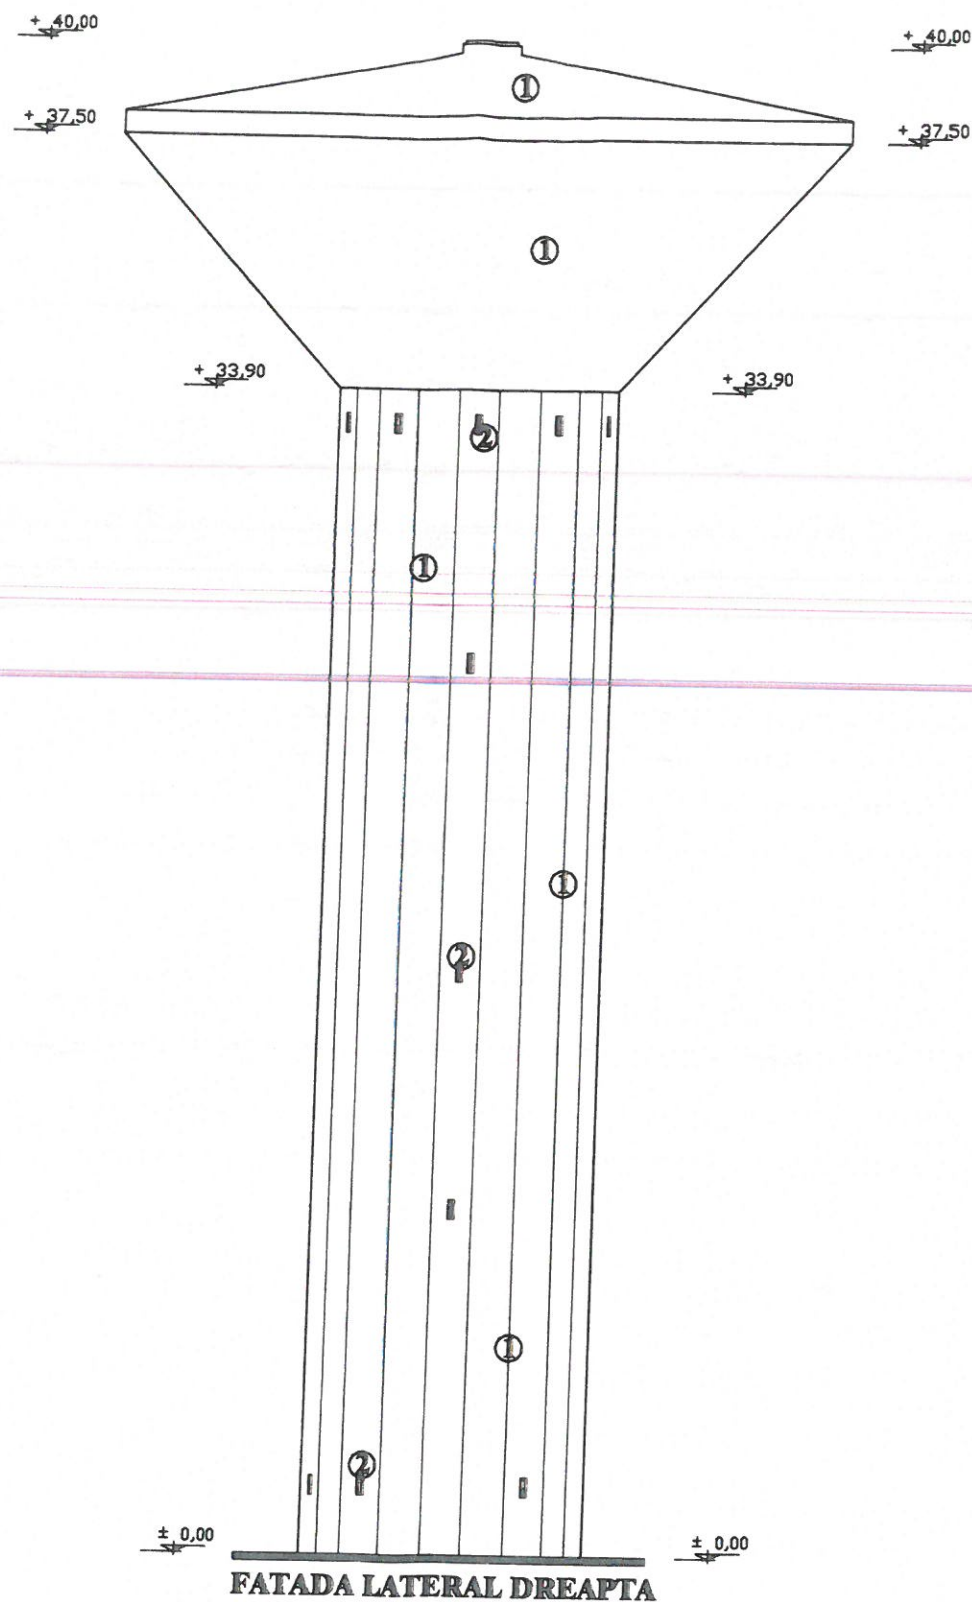

LEGENDA:
 ① PRAF DE PIATRA
 ② TAMPLARIE METALICA

CLASA DE IMPORTANȚĂ I CATEGORIA DE IMPORTANȚĂ C PROIECTANT S.C.PROMPT BUILDING PROIECT S.R.L. CUI RO47062131 COD FISCAL: J26/1136/2022 TEL: 0766/457476 SLATINA, JUD. OLT		Beneficiar: SC.COMPANIA DE APA OLT.SA SLATINA,JUD OLT	Proiect Nr: 6
SEF PROIECT: ARH. IONESCU A PROIECTAT: ARH. IONESCU A DESENAT: TH. SERBAN L		Titlu Proiect: DEMOLARE CASTEL DE APA 500 mc TREAPTA II SLATINA. STR. TIPOGRAFULUI, NR 3, JUD OLT	Faza: DTAD
		Titlu Plansa: FATADA LATERAL STANGA + FATADA LATERAL DREAPTA	Nr.Plansa A.6
		Sc:1:200	Data: 04.05.2023